




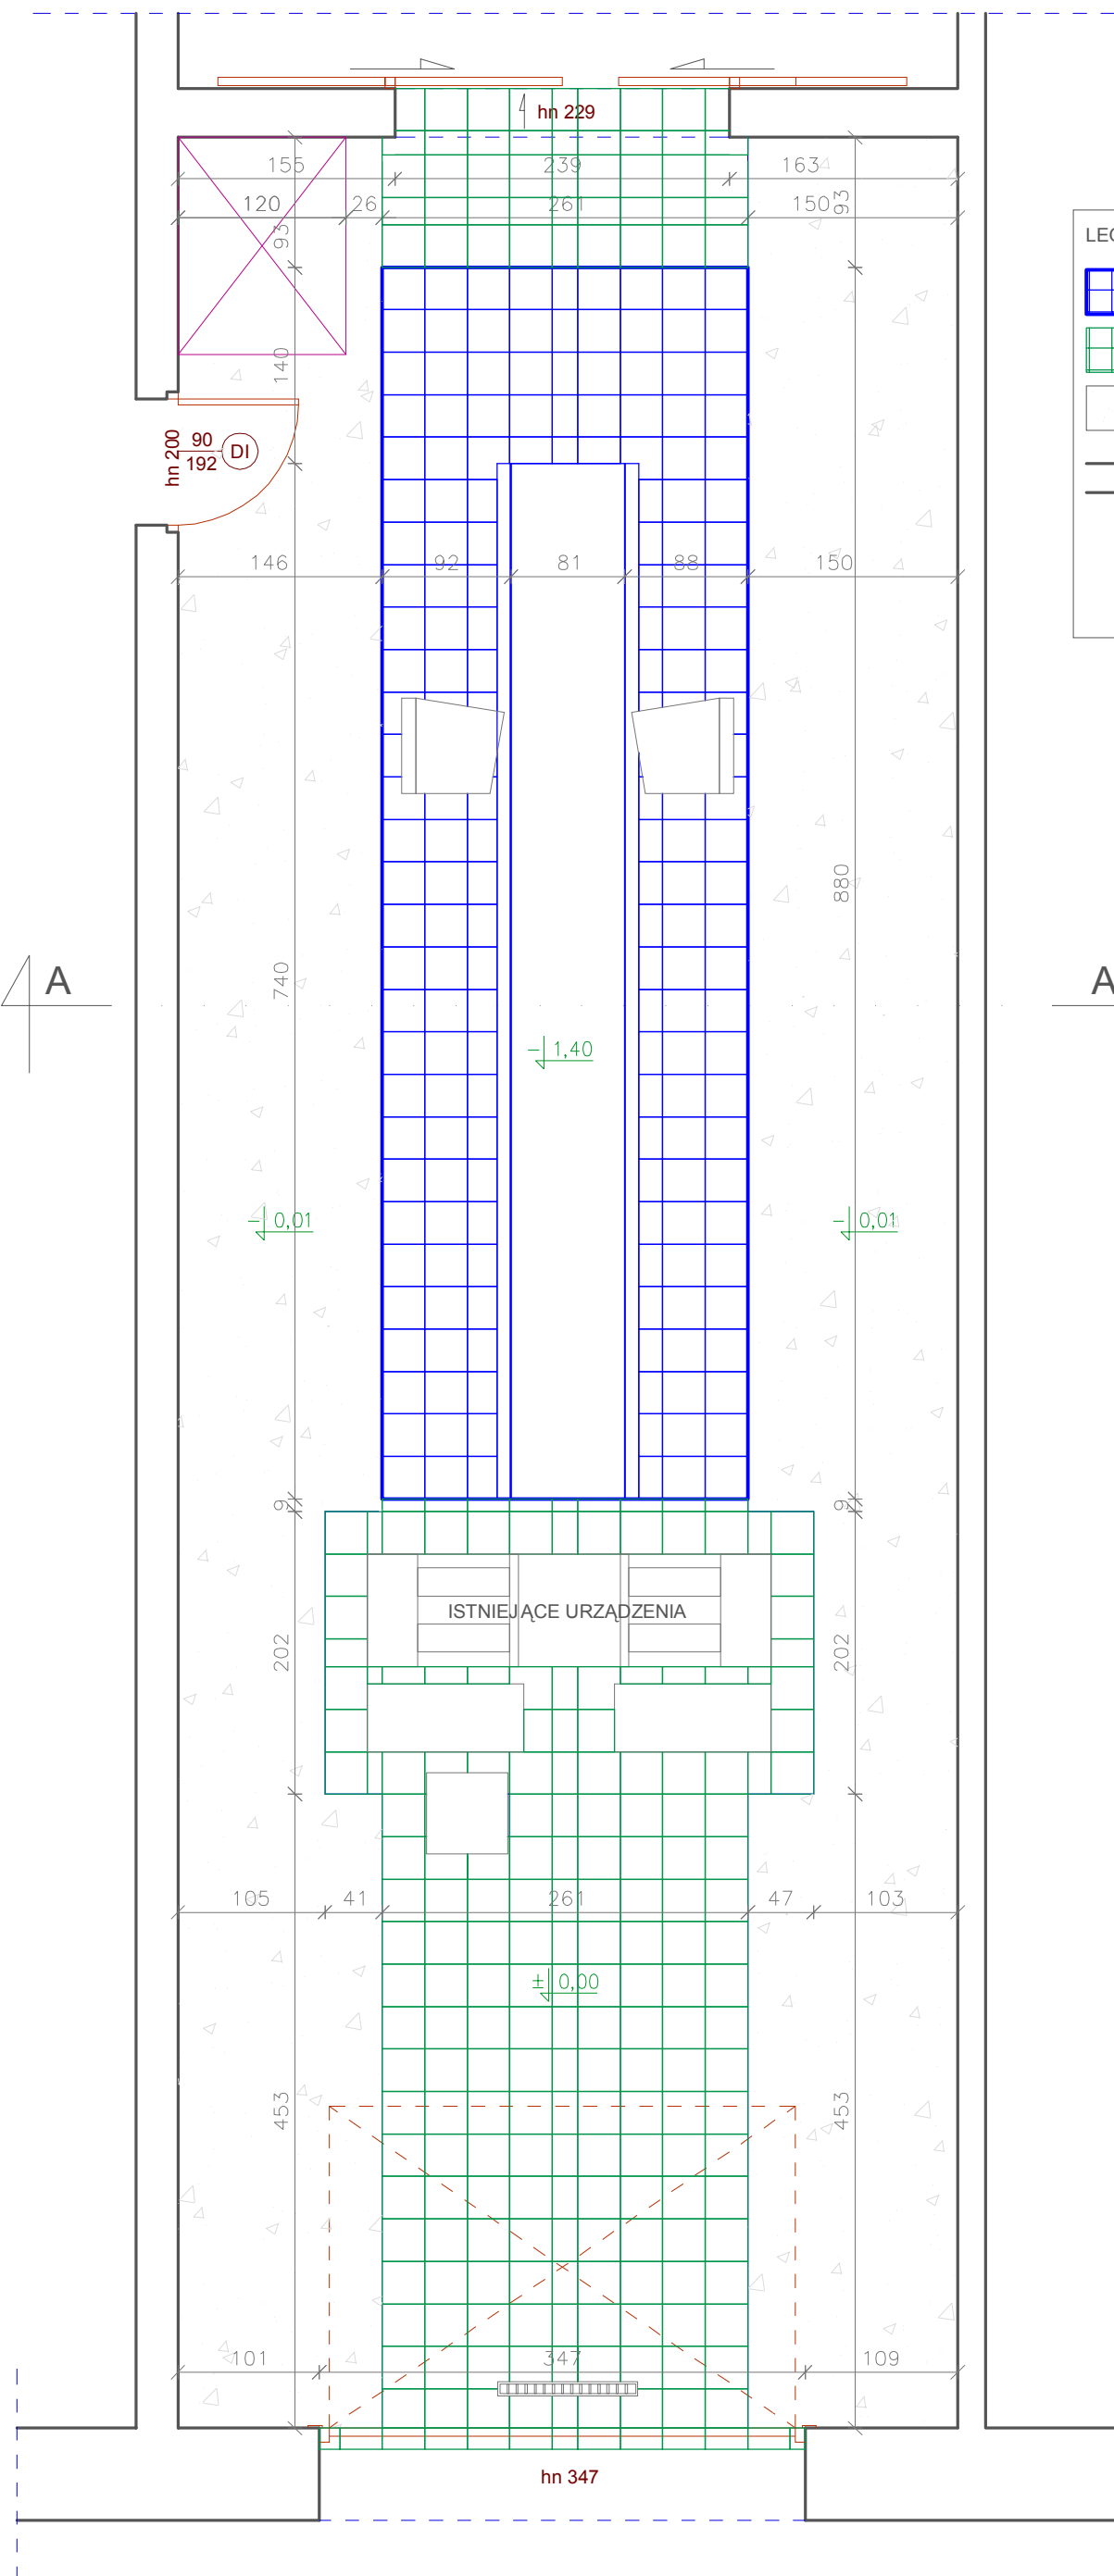

RZUT PARTERU - INWENTARYZACJA

Skala: 1:50



LEGENDA:

-  ŁAWA POMIAROWA Z KANAŁEM
-  DOJAZD DO ŁAWY POMIAROWEJ
-  POZOSTAŁA POWIERZCHNIA WYKONANA Z WYKŁADZINY PCV
-  ŚCIANY ISTNIEJĄCE

NAZWA ZADANIA:
**REMONT KANAŁU DIAGNOSTYCZNEGO
ORAZ ŁAWY POMIAROWEJ NA
STANOWISKU KONTROLNYM STACJI
KONTROLI POJAZDÓW
15-354 BIAŁYSTOK,
UL. POGODNA 22**

ZAMAWIAJĄCY:
**SAMODZIELNY PUBLICZNY ZAKŁAD OPIEKI ZDROWOTNEJ
WOJEWÓDZKA STACJA POGOTOWIA RATUNKOWEGO
W BIAŁYMSTOKU
ul. Poleska 89, 15-874 Białystok**

OSOBA SPORZĄDZAJĄCA:
**MAŁGORZATA JAWORSKA - STEPANIUK
nr upr. PDL/0099/PWOK/13**

ARCHITEKTURA

RZUT PARTERU - INWENTARYZACJA

14.06.2024 1:50 Rysunek nr 1